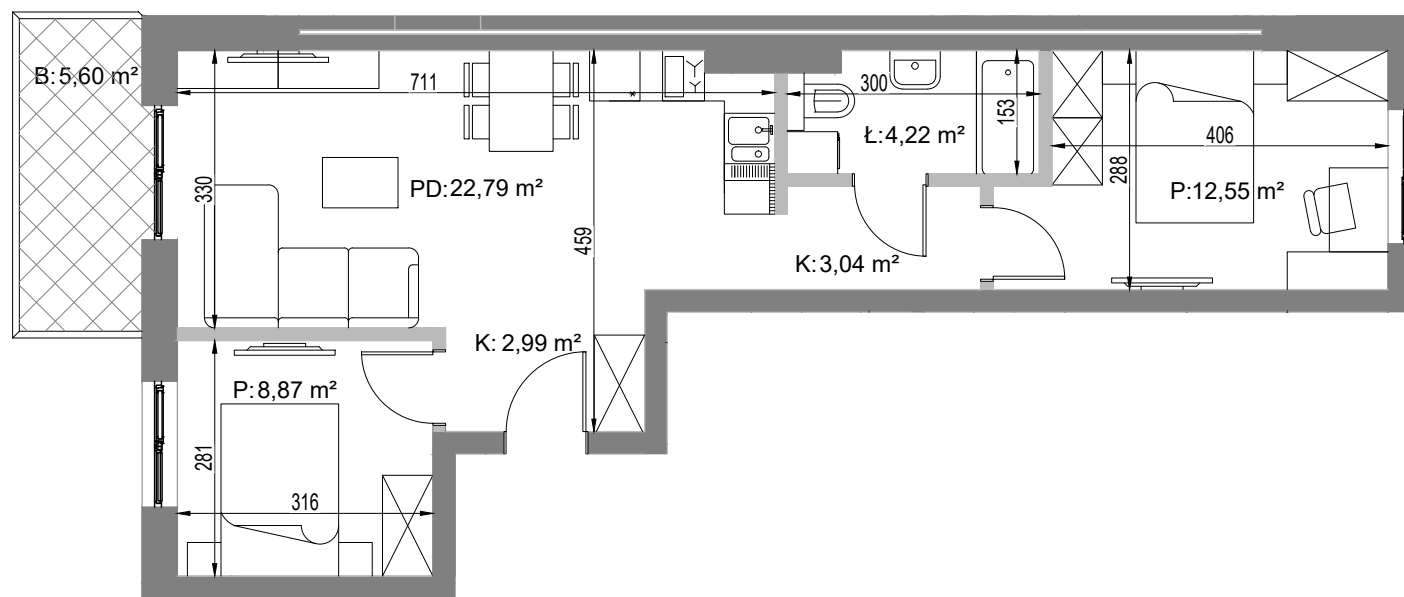


SKALA 0 1m 2m 3m 4m 5m


PIĘTRO 1 KLATKA D

MIESZKANIE **KId/M124**

POW. MIESZKANIA **56,08m²***

KOMUNIKACJA	2,99 m ²
ŁAZIENKA	4,22 m ²
POKÓJ DZIENNY Z ANEKSEM KUCHENNYM	22,79 m ²
KOMUNIKACJA	3,04 m ²
POKÓJ	12,55 m ²
POKÓJ	8,87m ²
BALKON	5,60 m ²

*Powierzchnia mieszkania zgodnie z normą PN-ISO 9836:1997 Właściwości użytkowe w budownictwie - Określanie i obliczanie wskaźników powierzchniowych i kubaturowych

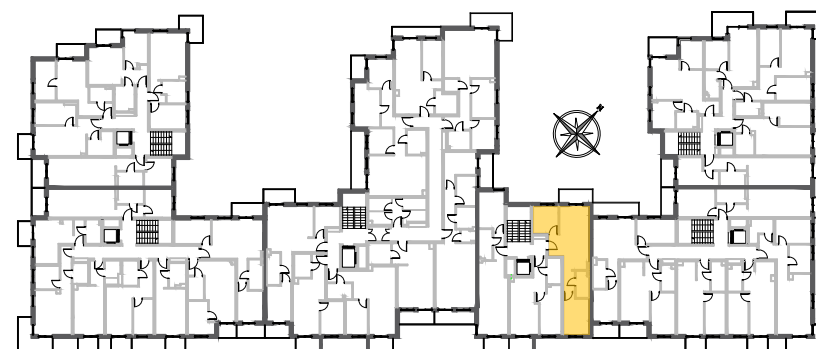

ULICA STASZICA