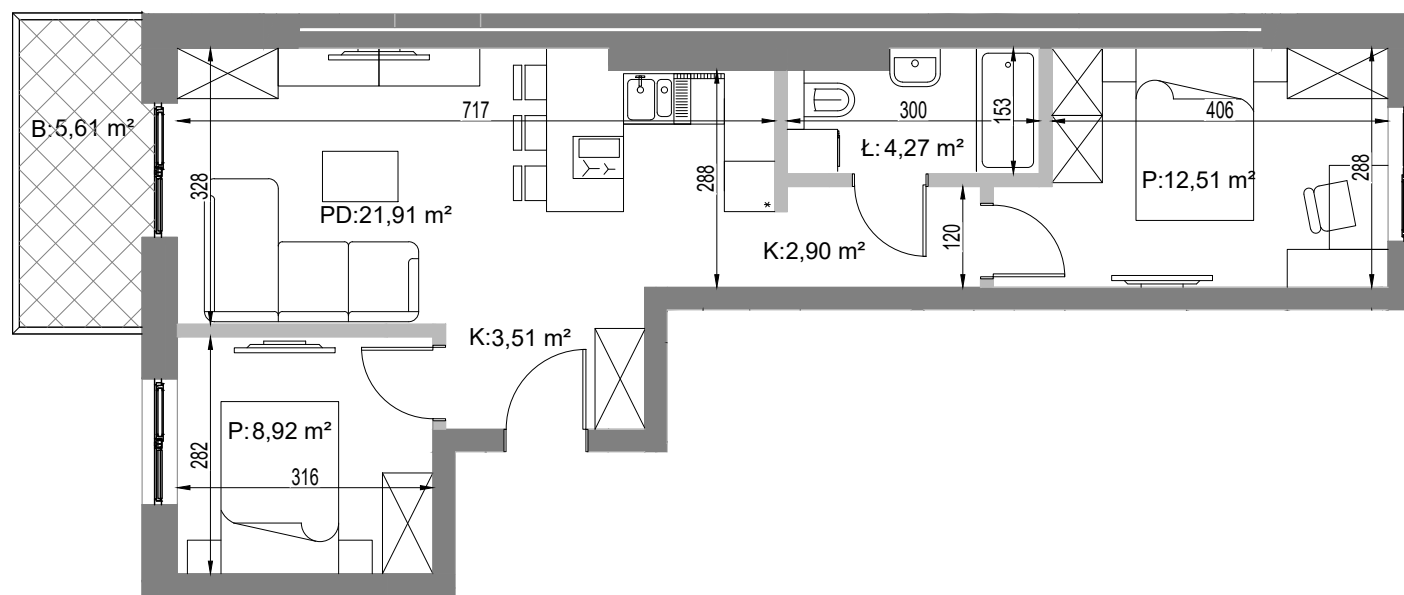


SKALA 0 1m 2m 3m 4m 5m

PIĘTRO 4

KLATKA D

MIESZKANIE


KId/M426

POW. MIESZKANIA

55,63m²*

KOMUNIKACJA	3,51 m ²
ŁAZIENKA	4,27 m ²
POKÓJ DZIENNY Z ANEKSEM KUCHENNYM	21,91 m ²
KOMUNIKACJA	2,90 m ²
POKÓJ	12,51 m ²
POKÓJ	8,92 m ²
BALKON	5,61 m ²

*Powierzchnia mieszkania zgodnie z normą PN-ISO 9836:1997 Właściwości użytkowe w budownictwie - Określanie i obliczanie wskaźników powierzchniowych i kubaturowych

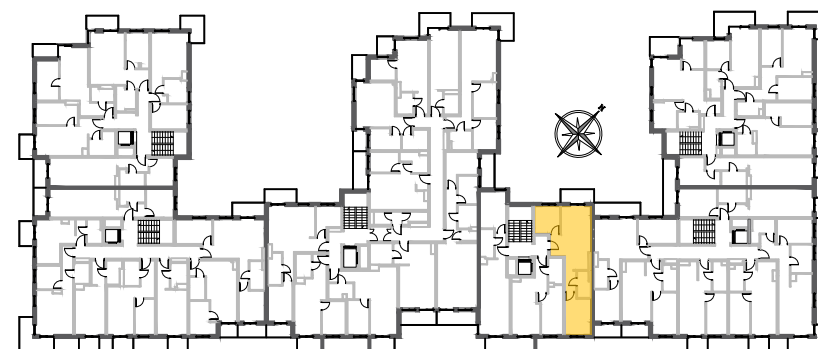

ULICA STASZICA