


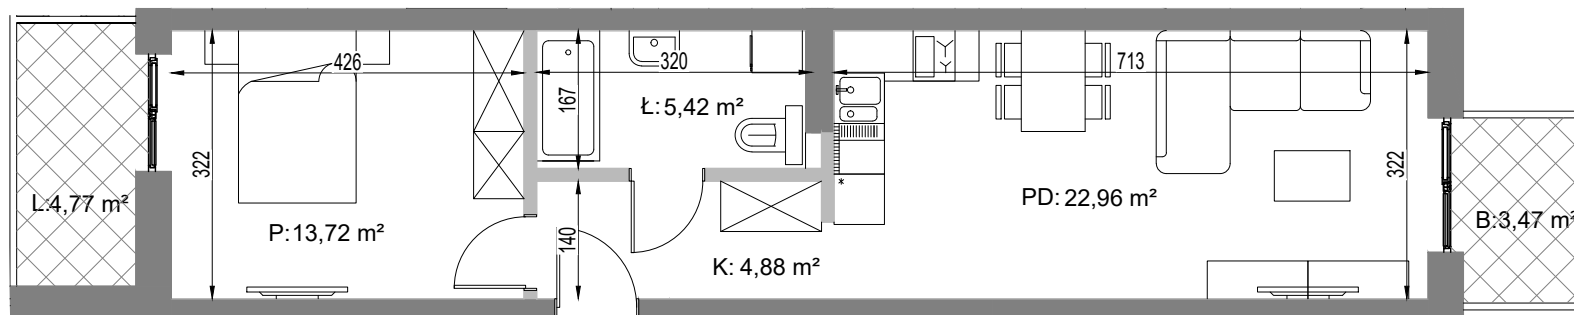

SKALA 0 1m 2m 3m 4m 5m


PIĘTRO 1 KLATKA E

MIESZKANIE **Kle/M130**

POW. MIESZKANIA **47,95m²***

KOMUNIKACJA	4,88 m²
ŁAZIENKA	5,42 m²
POKÓJ DZIENNY Z ANEKSEM KUCHENNYM	22,96 m²
POKÓJ	13,72 m²
LOGGIA	4,77 m²
BALKON	3,47 m²

*Powierzchnia mieszkania zgodnie z normą PN-ISO 9836:1997 Właściwości użytkowe w budownictwie - Określanie i obliczanie wskaźników powierzchniowych i kubaturowych

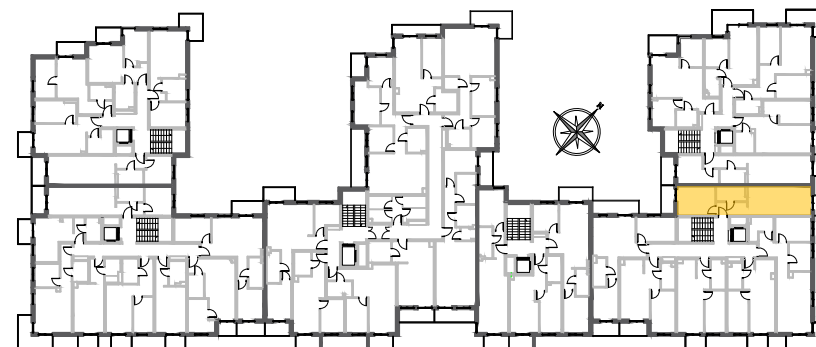

ULICA STASZICA