


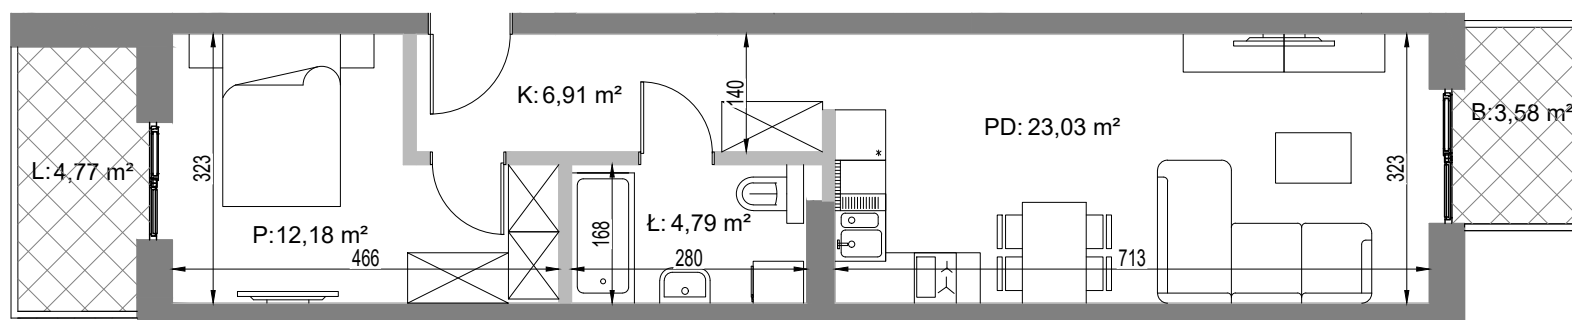

SKALA 0 1m 2m 3m 4m 5m


PIĘTRO 1 KLATKA F

MIESZKANIE **Klf/M131**

POW. MIESZKANIA **48,11m²***

KOMUNIKACJA	6,91 m ²
ŁAZIENKA	4,79 m ²
POKÓJ DZIENNY Z ANEKSEM KUCHENNYM	23,03 m ²
POKÓJ	12,18 m ²
LOGGIA	4,77 m ²
BALKON	3,58 m ²

*Powierzchnia mieszkania zgodnie z normą PN-ISO 9836:1997 Właściwości użytkowe w budownictwie - Określanie i obliczanie wskaźników powierzchniowych i kubaturowych

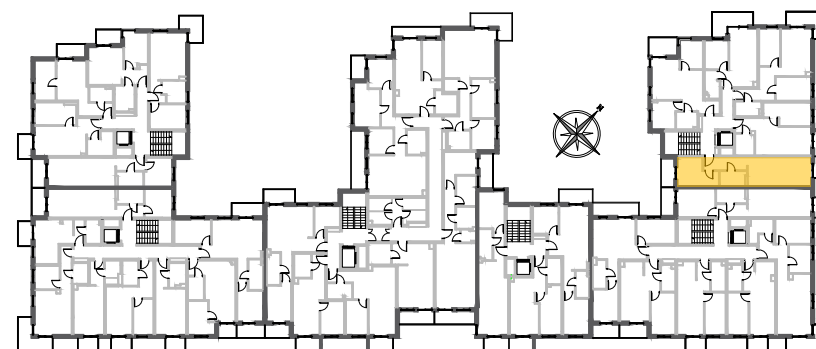

ULICA STASZICA