


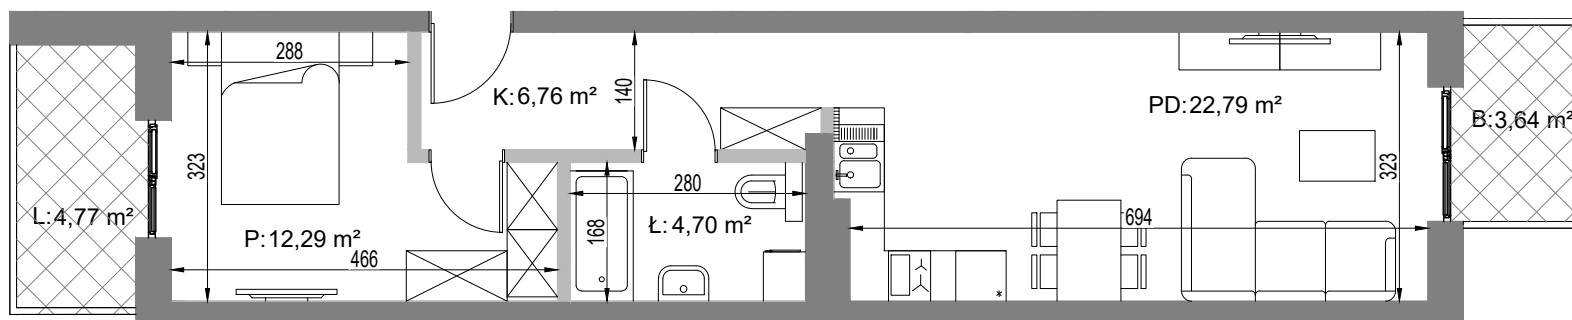

SKALA 0 1m 2m 3m 4m 5m


PIĘTRO 4 KLATKA F

MIESZKANIE **Klf/M433**

POW. MIESZKANIA **47,61m²***

KOMUNIKACJA	6,76 m ²
ŁAZIENKA	4,70 m ²
POKÓJ DZIENNY Z ANEKSEM KUCHENNYM	22,79 m ²
POKÓJ	12,29 m ²
LOGGIA	4,77 m ²
BALKON	3,64 m ²

*Powierzchnia mieszkania zgodnie z normą PN-ISO 9836:1997 Właściwości użytkowe w budownictwie - Określanie i obliczanie wskaźników powierzchniowych i kubaturowych

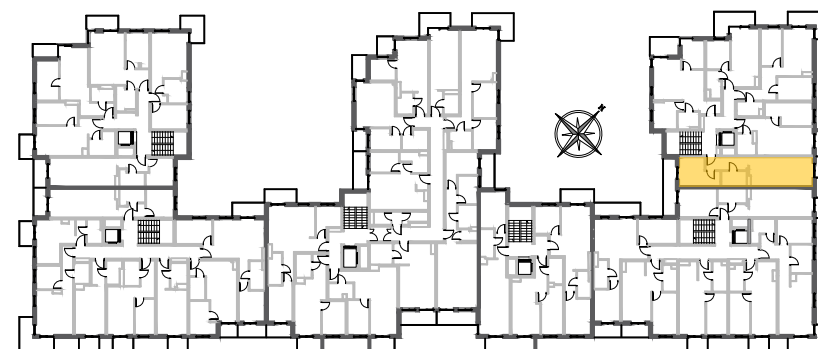

ULICA STASZICA