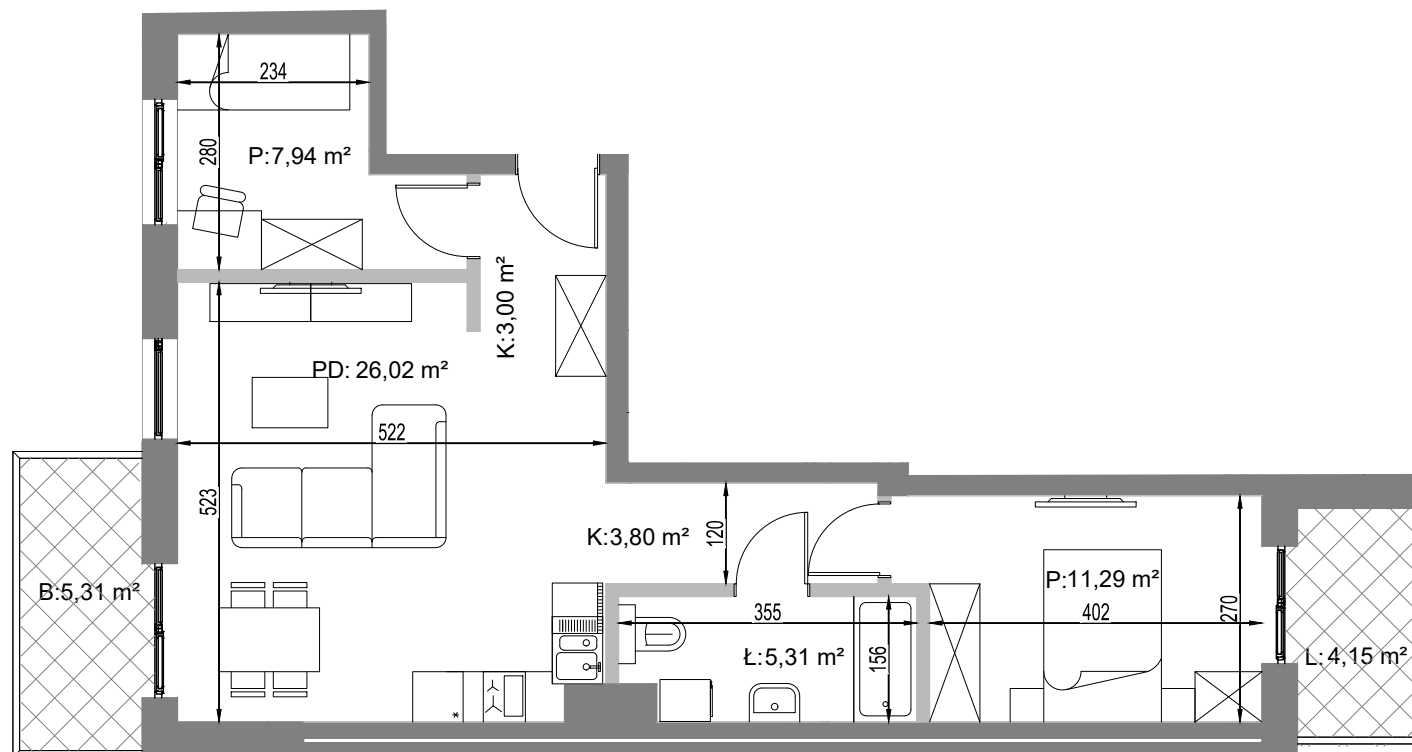


SKALA 0 1m 2m 3m 4m 5m


PIĘTRO 2 KLATKA C

MIESZKANIE **K1c/M214**

POW. MIESZKANIA **59,12m²***

KOMUNIKACJA	3,00 m ²
ŁAZIENKA	5,31 m ²
POKÓJ DZIENNY Z ANEKSEM KUCHENNYM	26,02 m ²
KOMUNIKACJA	3,80 m ²
POKÓJ	7,94 m ²
POKÓJ	11,29 m ²
BALKON	5,31 m ²
LOGGIA	4,15 m ²

*Powierzchnia mieszkania zgodnie z normą PN-ISO 9836:1997 Właściwości użytkowe w budownictwie - Określanie i obliczanie wskaźników powierzchniowych i kubaturowych

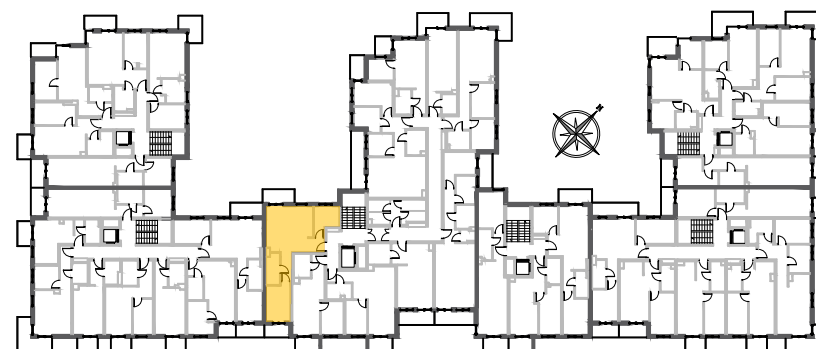

ULICA STASZICA