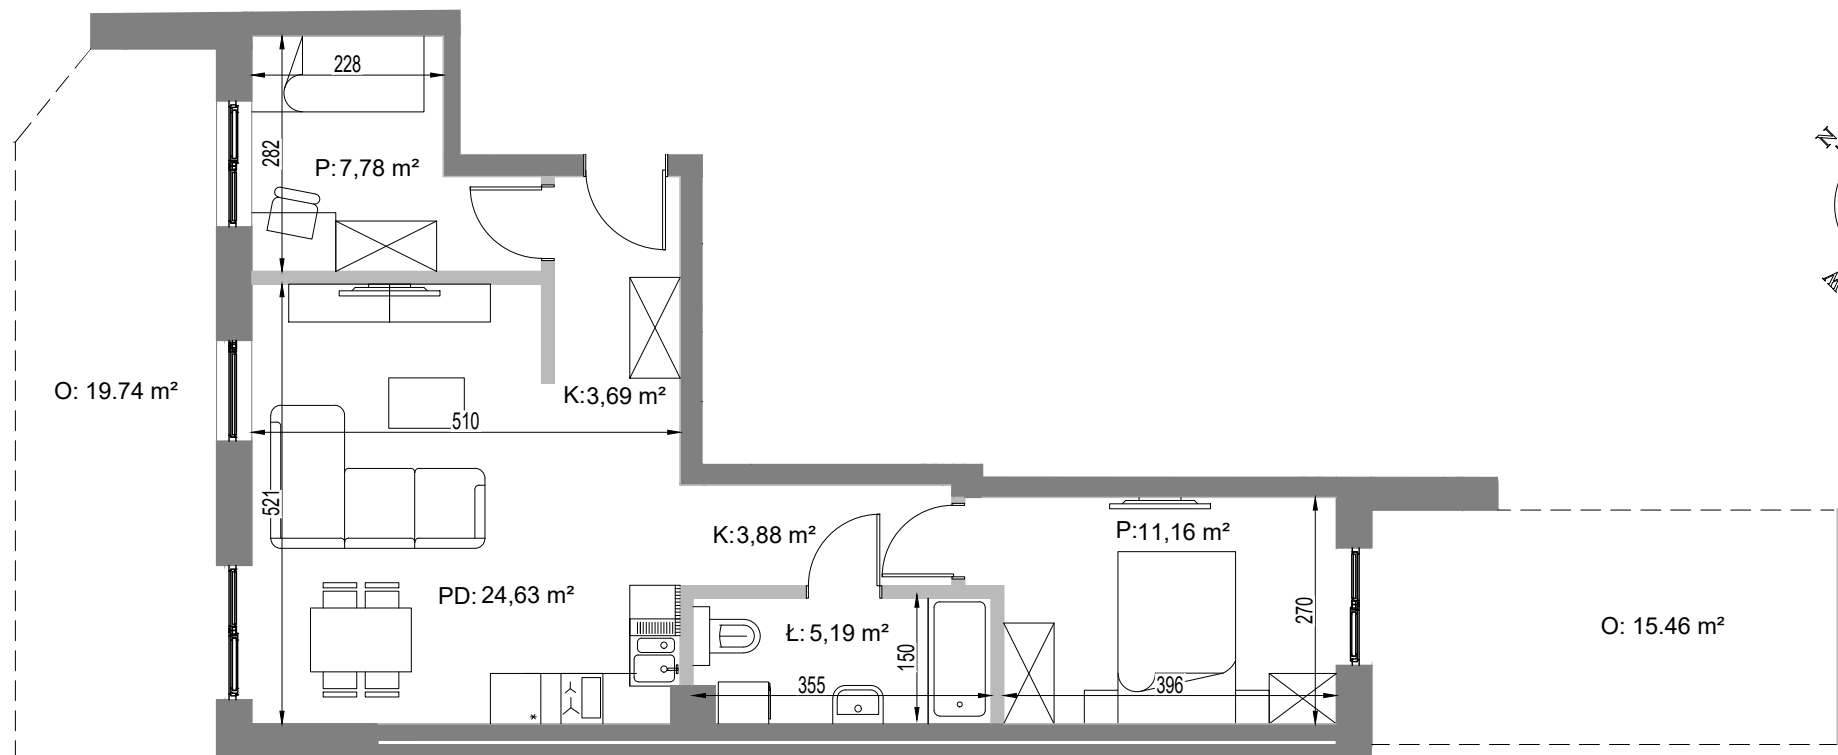


SKALA 0 1m 2m 3m 4m 5m


PRZYZIEMIE KLATKA C

MIESZKANIE **K1c/M013**

POW. MIESZKANIA **58,33m²***

KOMUNIKACJA	3,69 m ²
ŁAZIENKA	5,19 m ²
POKÓJ DZIENNY Z ANEKSEM KUCHENNYM	24,63 m ²
KOMUNIKACJA	3,88 m ²
POKÓJ	7,78 m ²
POKÓJ	11,16 m ²
OGRÓD	19,74 m ²
OGRÓD	15,46 m ²

*Powierzchnia mieszkania zgodnie z normą PN-ISO 9836:1997 Właściwości użytkowe w budownictwie - Określanie i obliczanie wskaźników powierzchniowych i kubaturowych

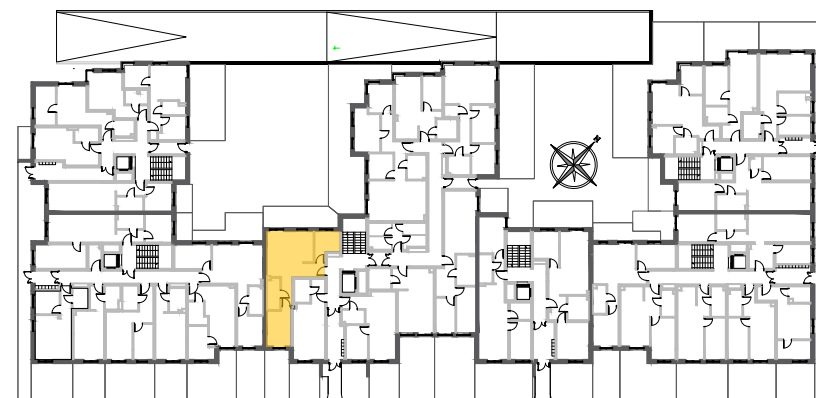

ULICA STASZICA